


闽江上游防洪提升工程（明溪段）城北段建设征地范围示意图

比例尺：
0 10 20 30m
1:1000

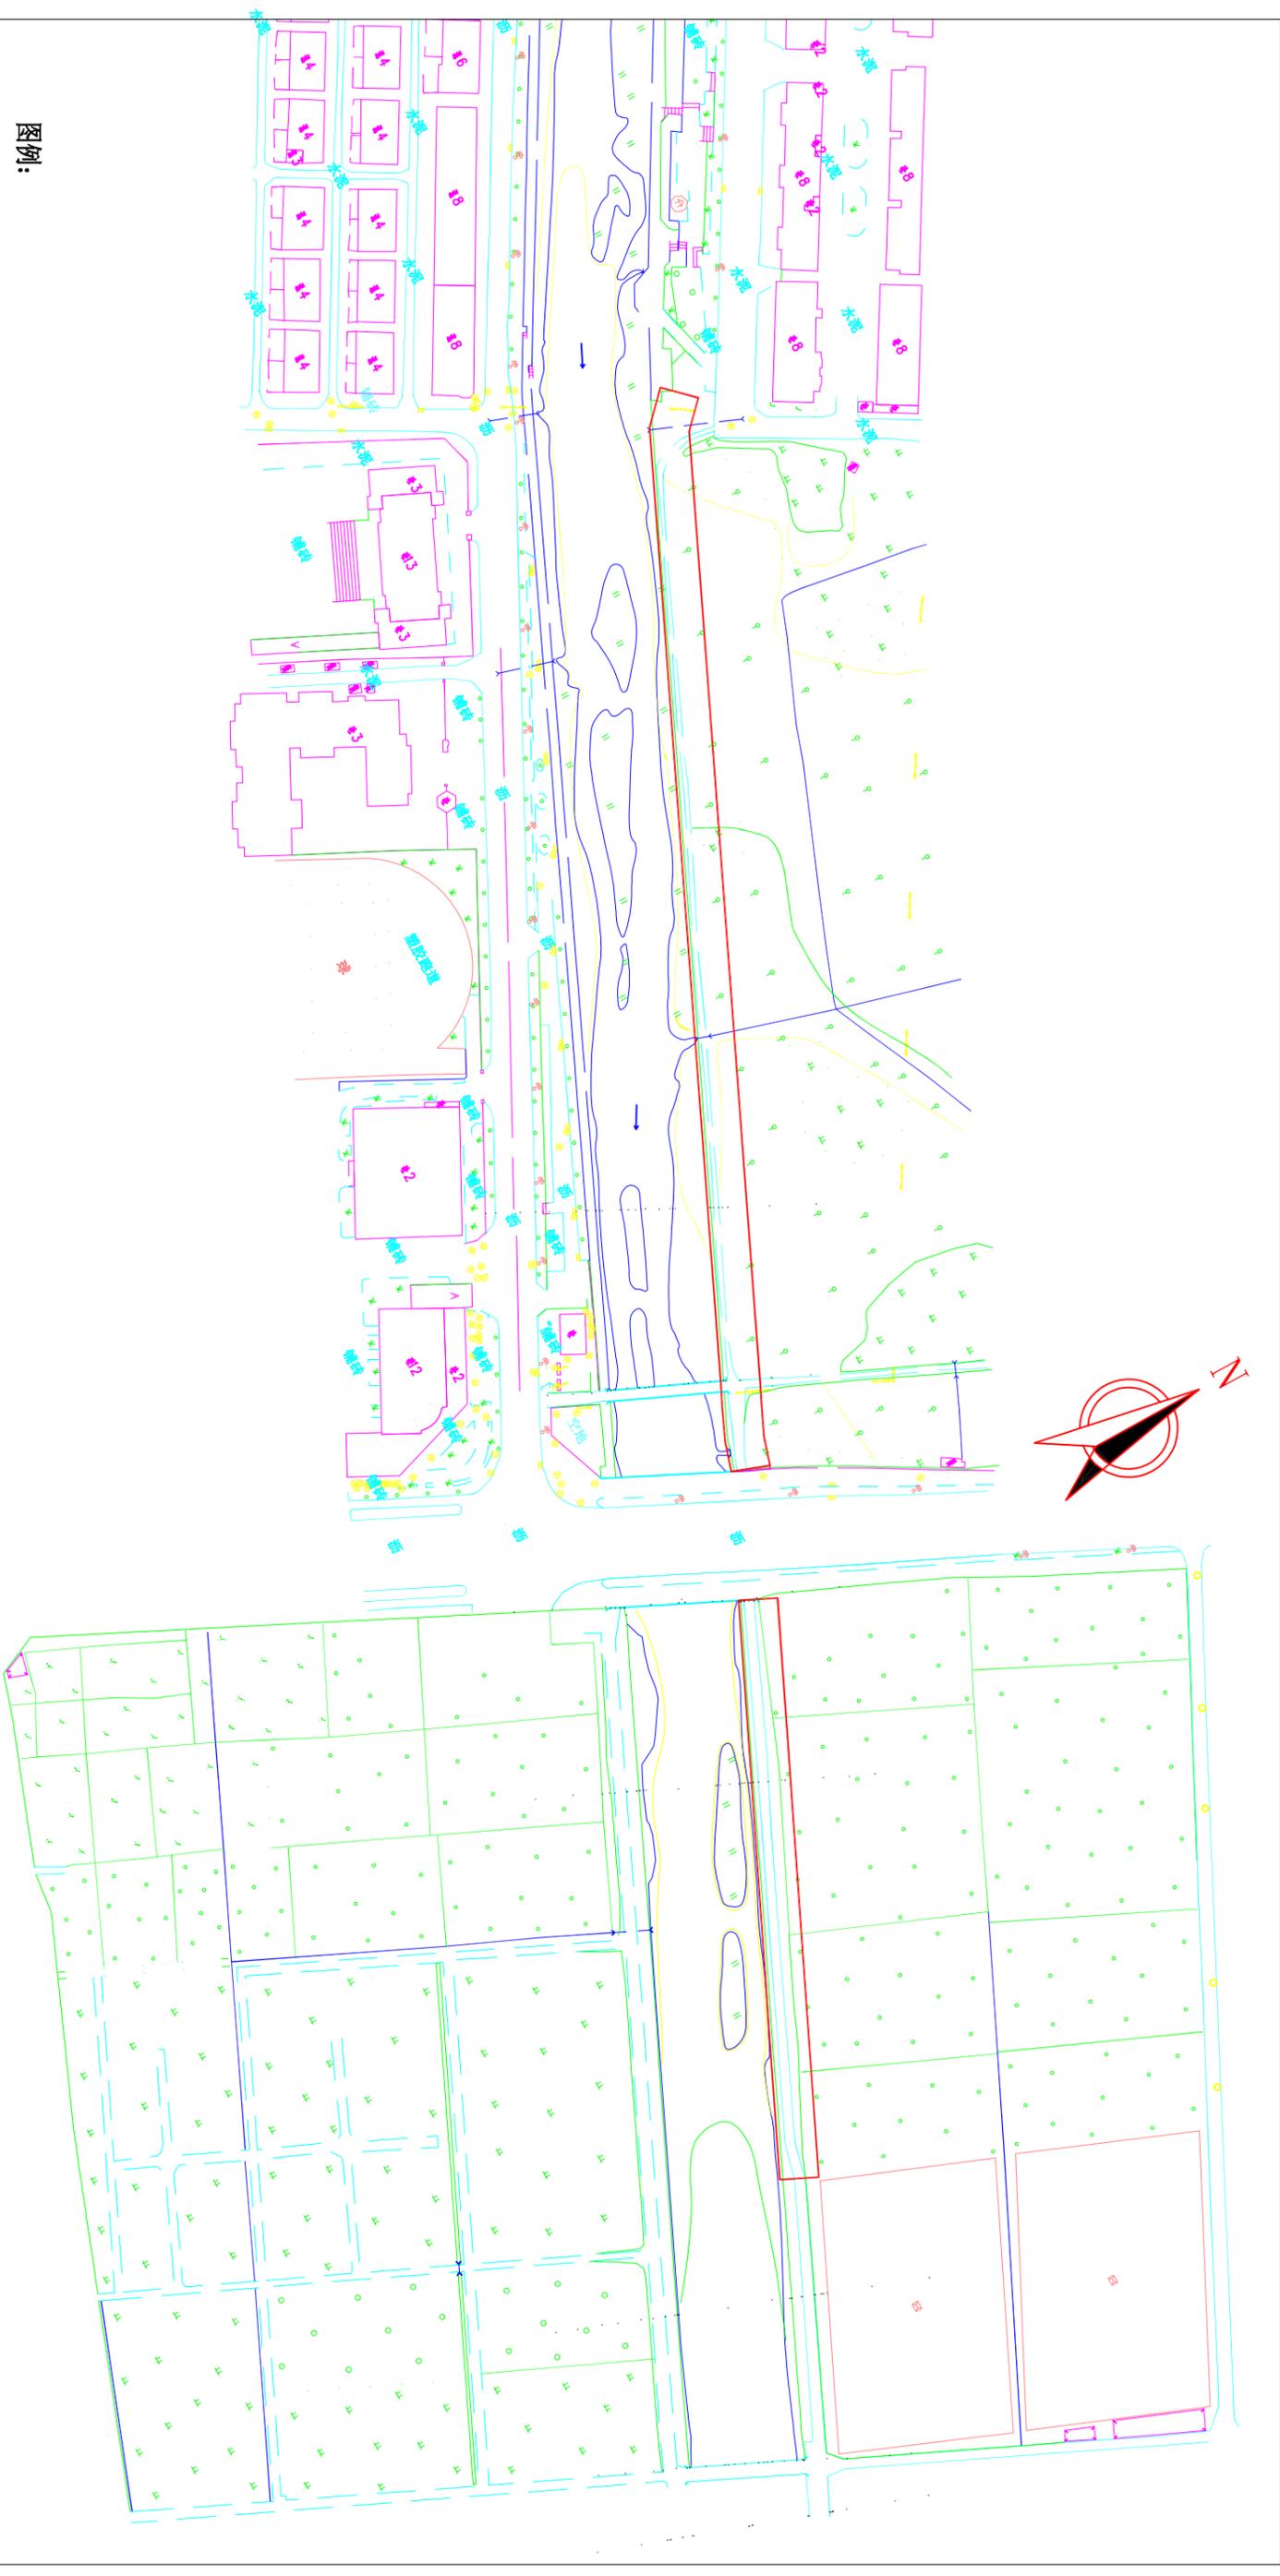

图例：

1. 拟建堤防征地红线

