

道路平面设计图 (一) 1:500


说明

1. 本图均以米计, 比例: 1:500.

2. 本图坐标系为 2000 坐标系, 高程系为 1985 国家高程基准.

图号	DL-10
审核	丁晓龙
复核	林林
设计	王万通
项目负责人	丁晓龙
项目负责人	丁晓龙
道路平面设计图 (一)	
明溪县总医院能力提升项目 (门诊综合楼配套设施)	
盈创筑业工程科技有限公司	



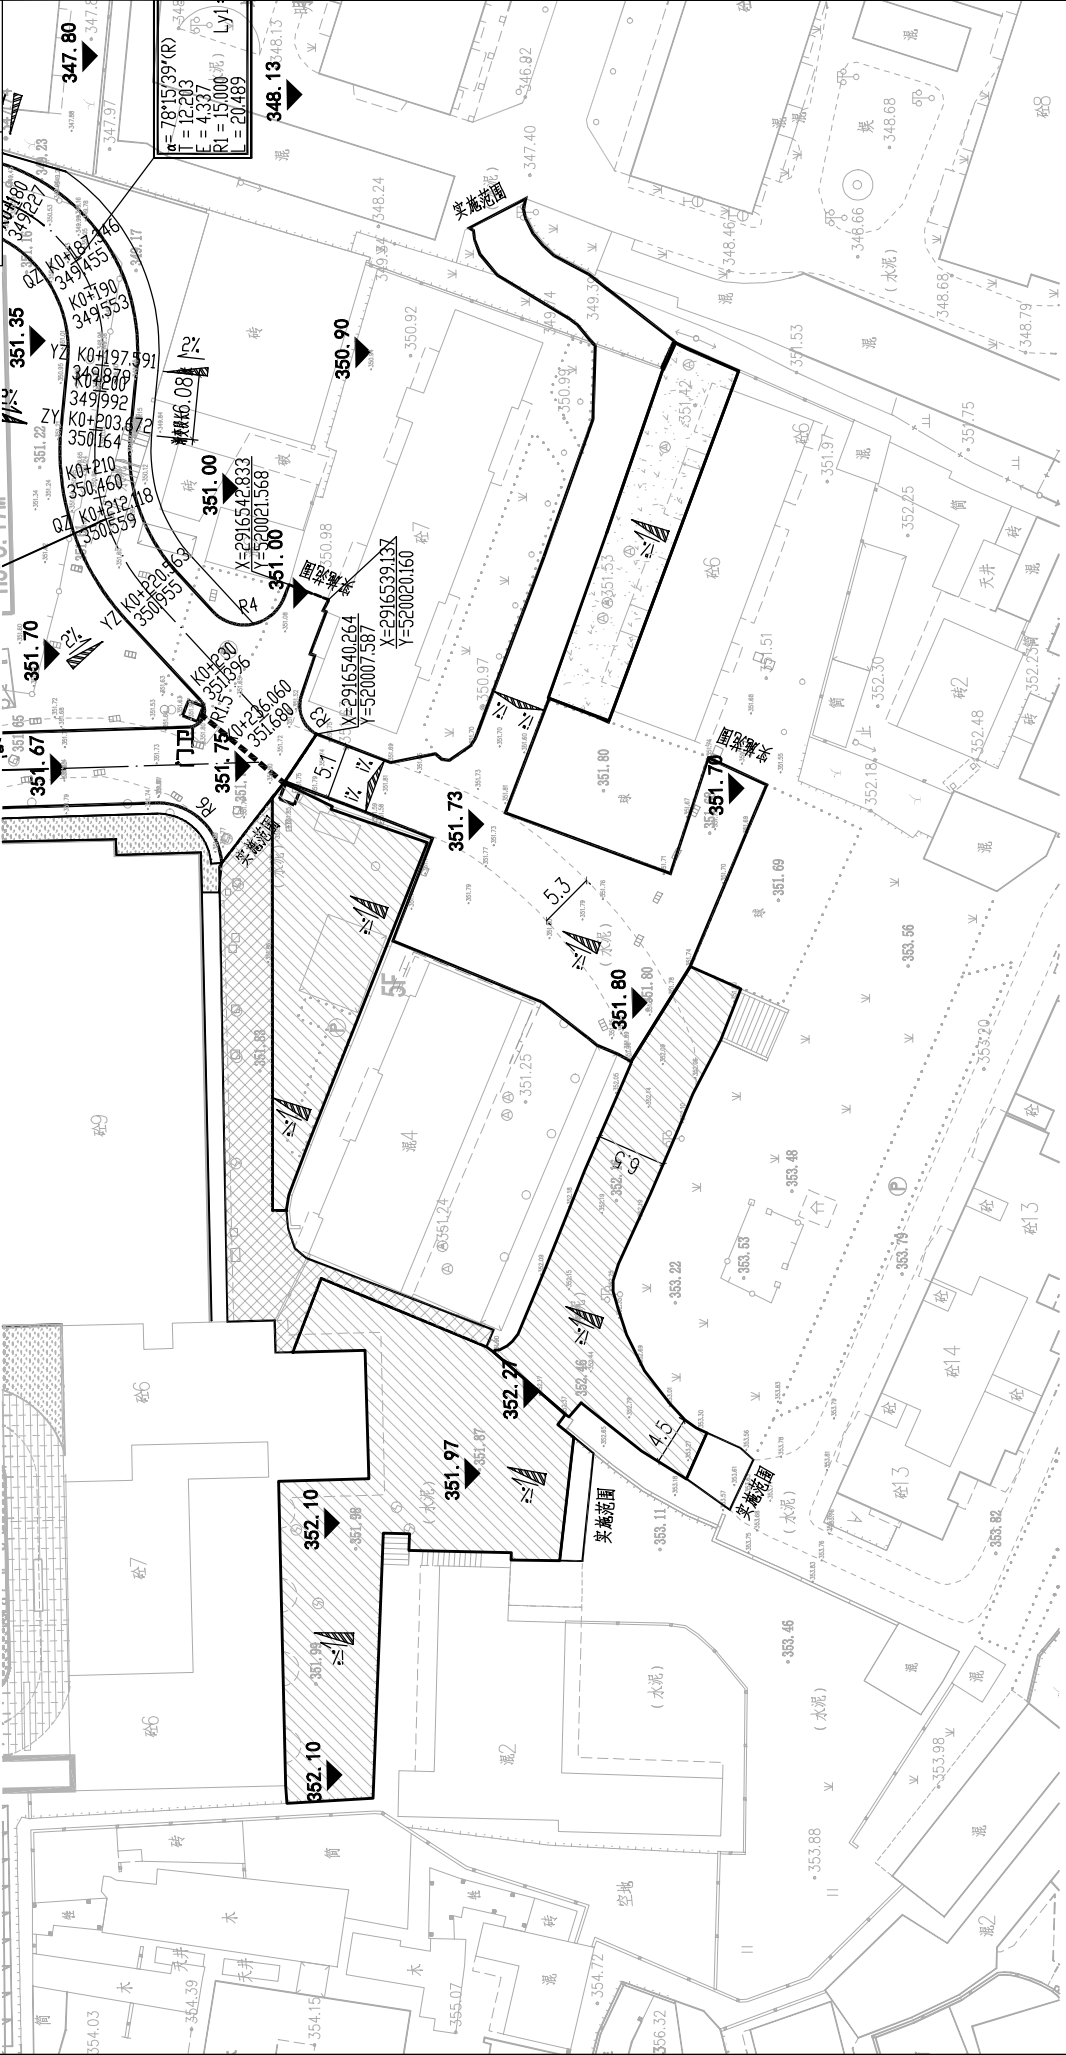

说明

1. 本图均以米计，比例1:500。
2. 本图坐标系为2000坐标系，高程系为1985国家高程基准。

道路平面设计图 (二) 1:500



盈创筑业工程科技有限公司

明溪县总医院能力提升项目(门诊综合楼配套设施)

道路平面设计图 (二)

项目负责人 丁仕能
专业负责人 丁仕能

设计 王开通

复核 林林林

审核 丁仕能
图号 DL-04