

适用于:

K0+044.727~K0+091.725;

K0+132.661~K0+197.591段。

说明:

1. 尺寸单位为米。



盈创筑业工程科技有限公司

明溪县总医院能力提升项目(门诊综合楼配套设施)

道路标准横断面图(一)

项目负责人

—T—

专业负责人

—T—

设计

—T—

复核


—T—

审核

—T—

图号

DL-08

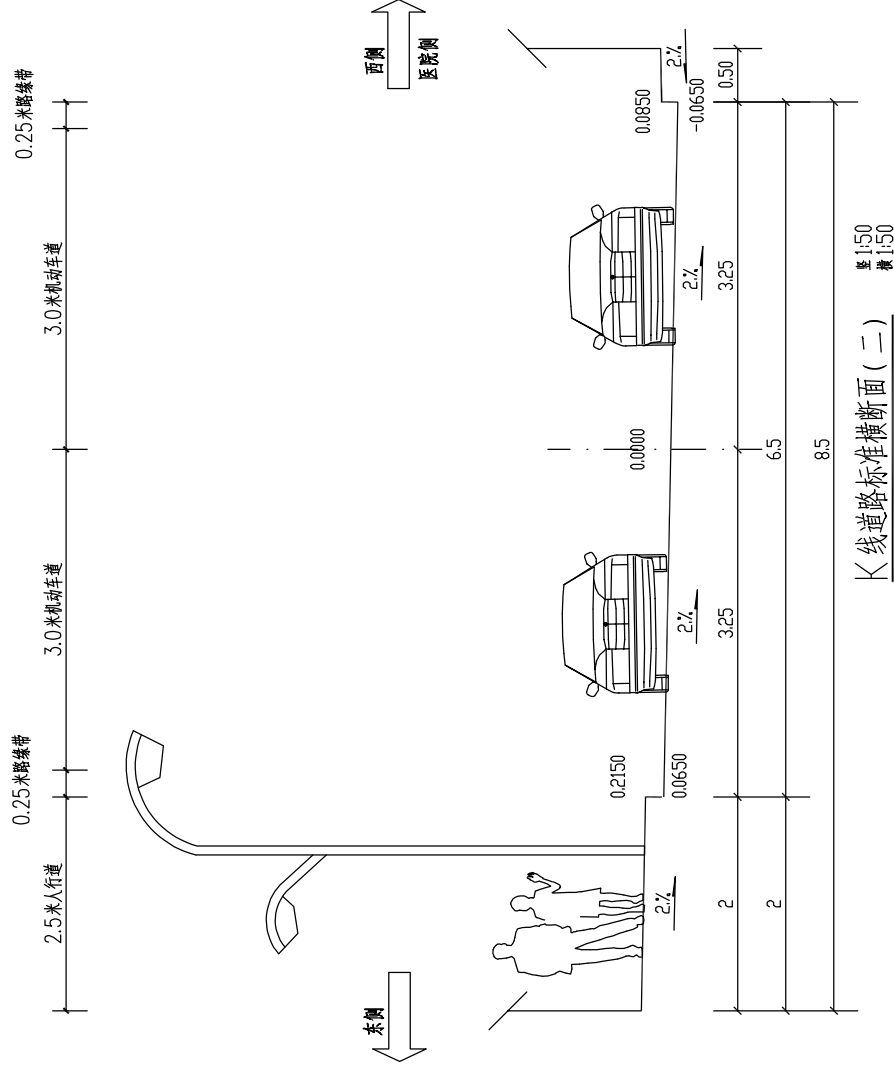

适用于:

K0+000~K0+028.485;

K0+100~K0+116.287;

K0+203.672~K0+236.060段。

说明:

1. 尺寸单位为米。



盈创筑业工程科技有限公司

明溪县总医院能力提升项目(门诊综合楼配套设施)

道路标准横断面图(二)

项目负责人

丁仁彪

设计

王日通

复核

林标

审核

丁仁彪

图号

DL-08